




Rzut parteru

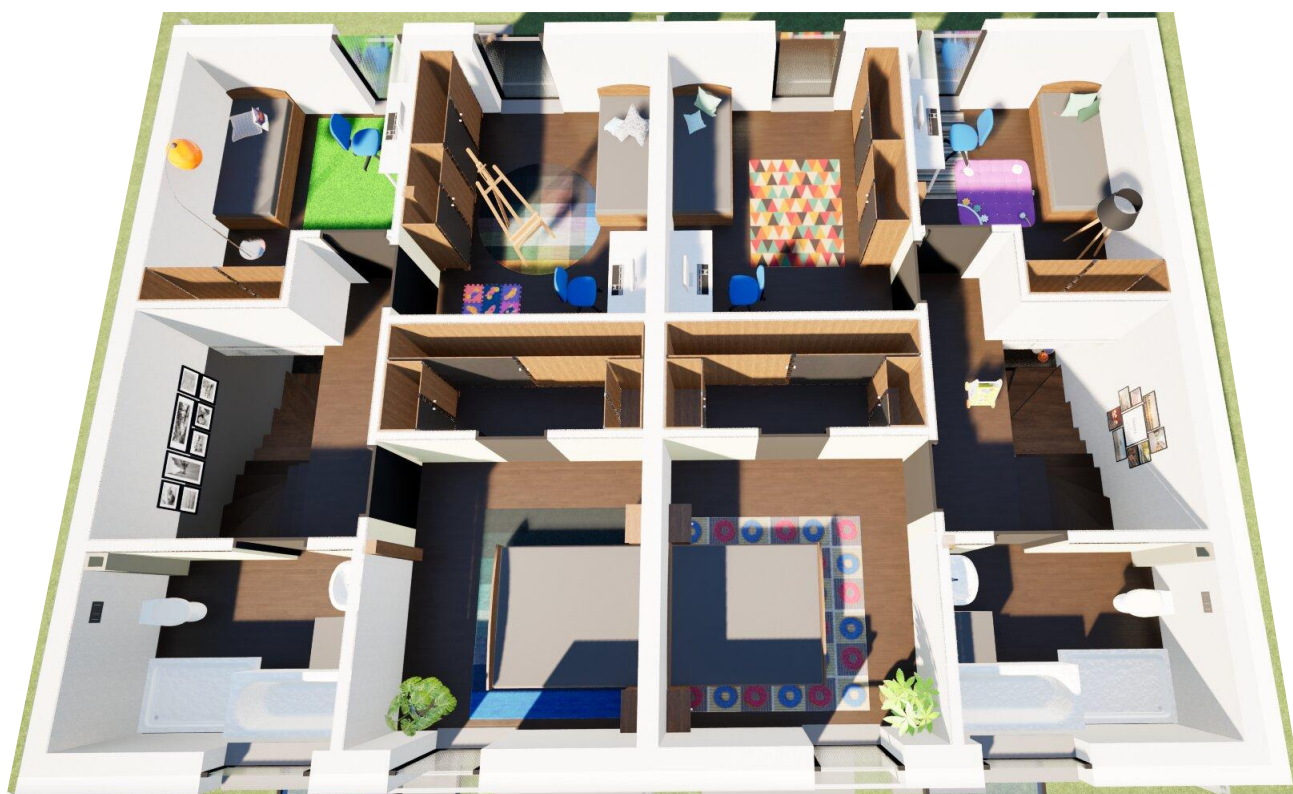

Rzut parteru


MIP SP. Z O.O.
 UL. MISJONARSKA 20, 20-107 LUBLIN
 WWW.ARCHITEKTUBLIN.EU,
 E-MAIL BIUROARCH.MIP@GMAIL.COM, TEL. 515-176-118



Budynek mieszkalny jednorodzinny
 dwulokalowy

GT INVEST SP. Z O. O.
 UL. NAŁĘCZOWSKA 14
 20-701 LUBLIN

Wizualizacje
 b/s

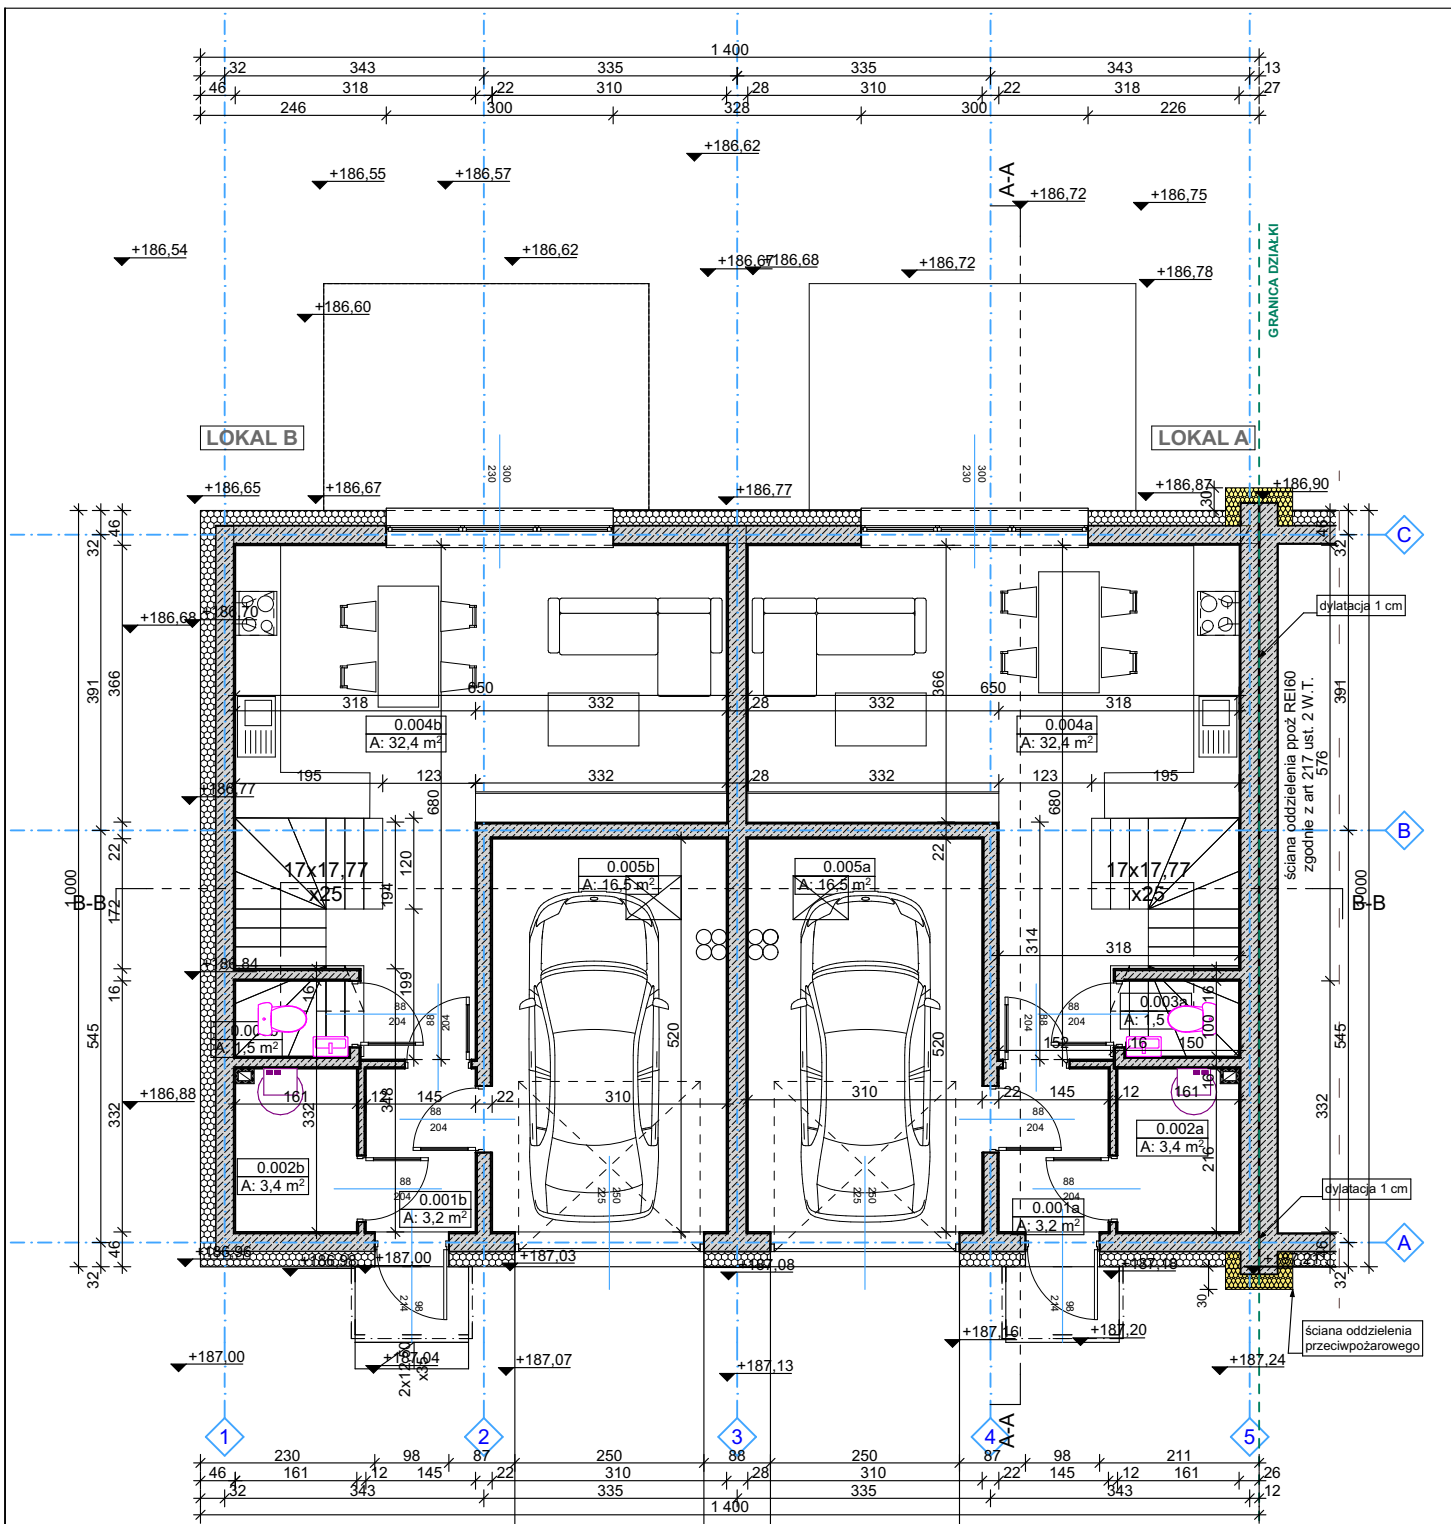

Zestawienie pomieszczeń			
Kondygnacja	Nr	Nazwa pomieszczenia	Powierzchnia
Parter	0.001a	Wiatrołap	3,2
	0.002a	Pom. gosp.	3,4
	0.003a	WC	1,5
	0.004a	Salon z aneksem	32,4
	0.005a	Garaż	16,5
Poddasze			

Zestawienie pomieszczeń			
Kondygnacja	Nr	Nazwa pomieszczenia	Powierzchnia
	1.001a	komunikacja	10,3
	1.002a	pokój	10,7
	1.003a	pokój	13,0
	1.004a	pokój	11,4
	1.005a	garderoba	4,5
	1.006a	łazienka	6,7
			56,6 m ²
			113,6 m ²


MIP SP. Z O.O.
 UL. MISJONARSKA 20, 20-107 LUBLIN
 WWW.ARCHITEKTLUBLIN.EU,
 E-MAIL BIUROARCH.MIP@GMAIL.COM, TEL. 515-176-118



Budynek mieszkalny jednorodzinny
 dwulokalowy

GT INVEST SP. Z O. O.
 UL. NAŁĘCZOWSKA 14
 20-701 LUBLIN

Rzut parteru
 1:100

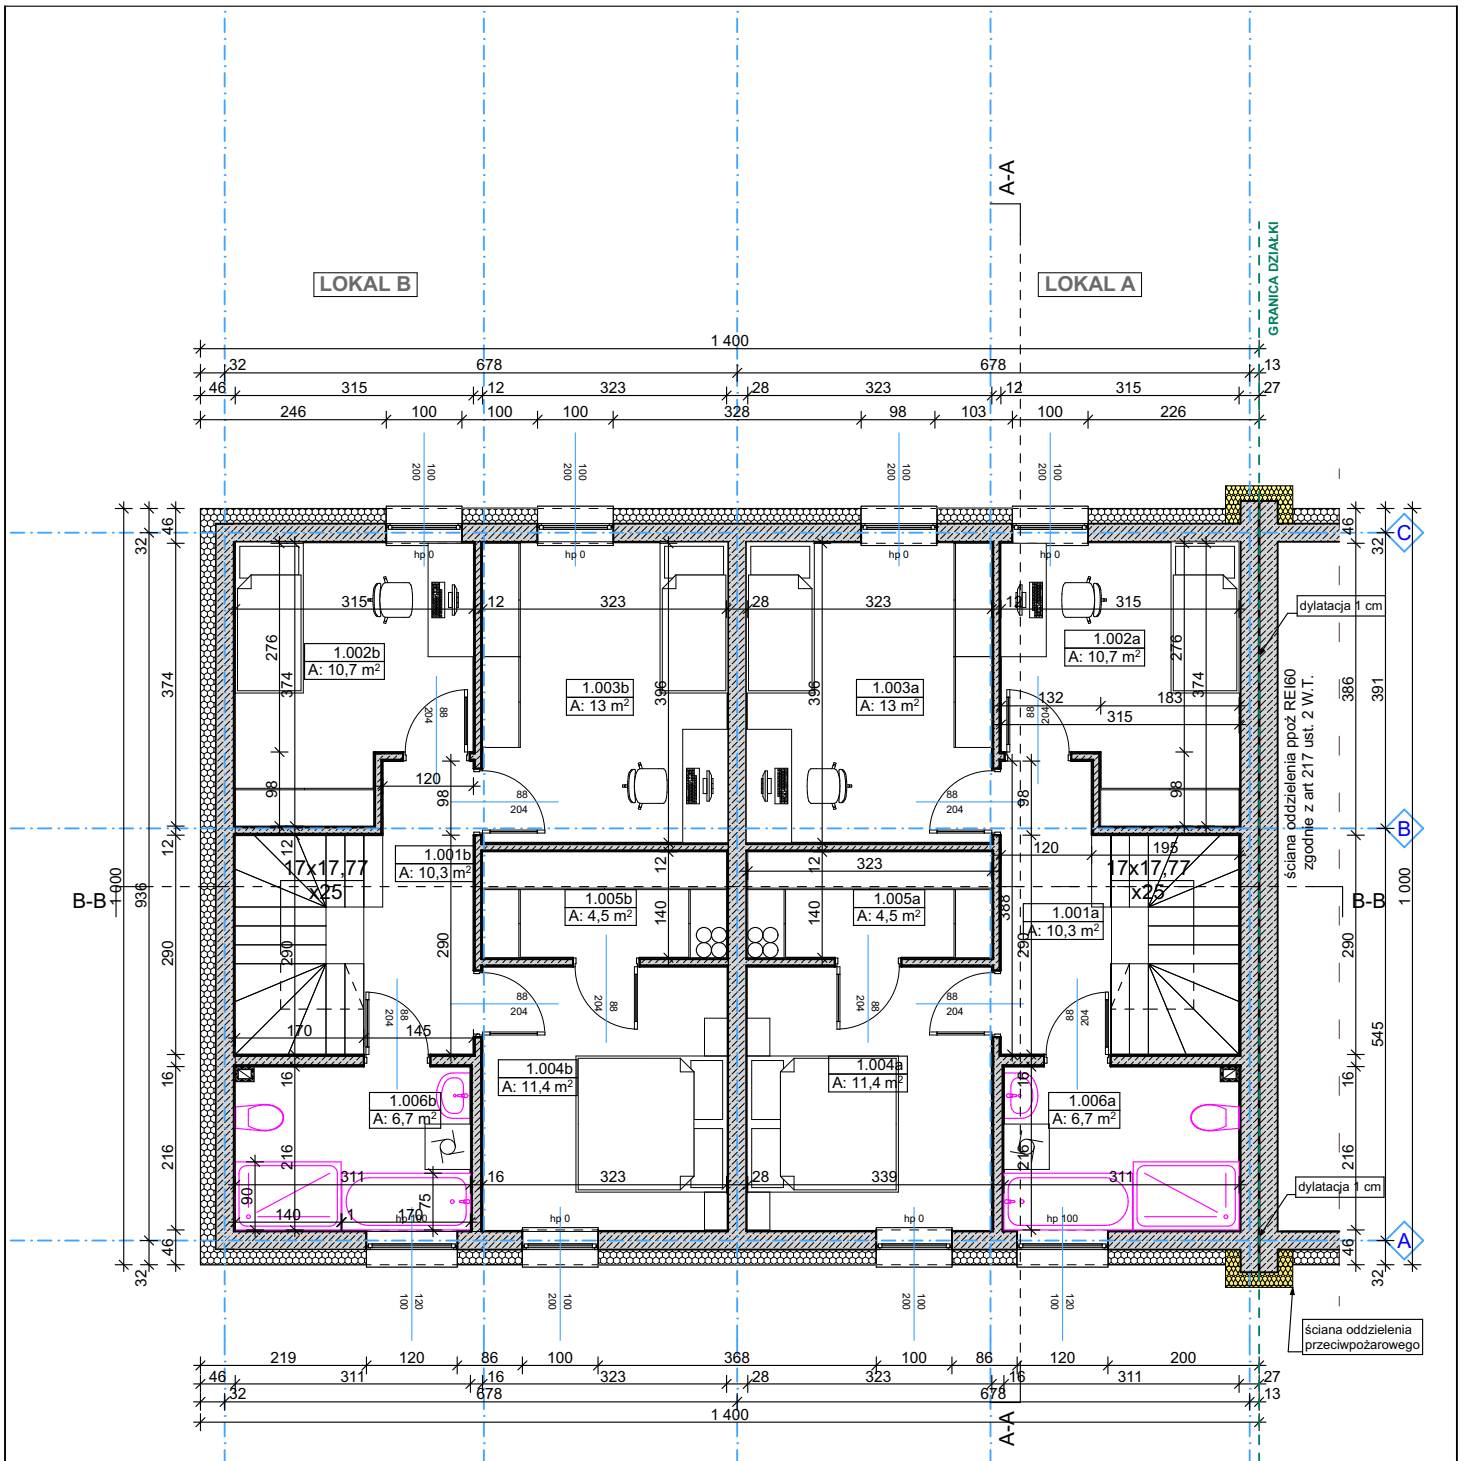

Zestawienie pomieszczeń			
Kondygnacja	Nr	Nazwa pomieszczenia	Powierzchnia
Parter			
	0.001a	Wiatrołap	3,2
	0.002a	Pom. gosp.	3,4
	0.003a	WC	1,5
	0.004a	Salon z aneksem	32,4
	0.005a	Garaż	16,5
			57,0 m²
Poddasze			

Zestawienie pomieszczeń			
Kondygnacja	Nr	Nazwa pomieszczenia	Powierzchnia
	1.001a	komunikacja	10,3
	1.002a	pokój	10,7
	1.003a	pokój	13,0
	1.004a	pokój	11,4
	1.005a	garderoba	4,5
	1.006a	łazienka	6,7
			56,6 m²
			113,6 m²

MIP SP. Z O.O.
 UL. MISJONARSKA 20, 20-107 LUBLIN
 WWW.ARCHITEKT.LUBLIN.EU,
 E-MAIL BIUROARCH.MIP@GMAIL.COM, TEL. 515-176-118



Budynek mieszkalny jednorodzinny
 dwulokalowy

GT INVEST SP. Z O. O.
 UL. NAŁĘCZOWSKA 14
 20-701 LUBLIN

Rzut poddasza
 1:100